

ΕΦΗΜΕΡΙΣ ΤΗΣ ΚΥΒΕΡΝΗΣΕΩΣ
ΤΗΣ ΕΛΛΗΝΙΚΗΣ ΔΗΜΟΚΡΑΤΙΑΣ

ΕΝ ΑΘΗΝΑΙΣ ΤΗ 24 ΣΕΠΤΕΜΒΡΙΟΥ 1977 | ΤΕΥΧΟΣ ΤΕΤΑΡΤΟΝ | ΑΡΙΘΜΟΣ ΦΥΛΛΟΥ 332

ΠΕΡΙΕΧΟΜΕΝΑ

ΑΠΑΛΛΟΤΡΙΩΣΕΙΣ

ΑΠΟΦΑΣΕΙΣ

ΠΟΛΕΟΔΟΜΙΑ

ΑΠΟΦΑΣΕΙΣ

ΑΝΑΚΟΙΝΩΣΕΙΣ

ΑΠΑΛΛΟΤΡΙΩΣΕΙΣ

ΑΠΟΦΑΣΕΙΣ

Αριθ. 19147 (1)

Περί αναγκαστικής απαλλοτριώσεως ακινήτου, υπέρ και δαπάναις της Κοινότητος Νεοχωρίου Νομού Μαγνησίας.

Ο ΝΟΜΑΡΧΗΣ ΜΑΓΝΗΣΙΑΣ

Διά της υπ' αριθ. 19147/1977 αποφάσεως του Νομάρχου Μαγνησίας, ενεκρίθη η υπ' αριθ. 104/1977 ομοία του Κοινοτικού Συμβουλίου Νεοχωρίου, περί αναγκαστικής απαλλοτριώσεως κτήματος, ιδιοκτησίας Φιλίππου Κορμπίτη, εκτάσεως 295,70 μ^2, πρός διάνοιξιν αγροτικής οδού συνδέσεως της επαρχιακής οδού Βόλου — Τσαγκαράδας μετά των κτημάτων περιφερείας 'Αϊ Γιάννη και Κανδυλιά Ζεβρόχιας.

Η απαλλοτρίωσις εγένετο, υπέρ και δαπάναις της Κοινότητος Νεοχωρίου.

Εν Βόλω τη 22 Αυγούστου 1977

Ο Νομάρχης
ΒΑΣ. ΑΝΑΣΤΑΣΙΑΔΗΣ

ΠΟΛΕΟΔΟΜΙΑ

ΑΠΟΦΑΣΕΙΣ

Αριθ. 26169/4876 (2)

Περί τροποποιήσεως του ρυμοτομικού σχεδίου Νικαίας (Πειραιώς) διά του καθορισμού χώρου δι' ανέγερσιν Σχολείου.

Ο ΥΠΟΥΡΓΟΣ ΔΗΜΟΣΙΩΝ ΕΡΓΩΝ

Έχοντες υπ' όψει τάς διατάξεις του από 17.7.1923 Ν. Δ/τος «περί σχεδίων πόλεων κλπ.», ως μεταγενεστέρως ετροποποιήθησαν και συνεπληρώθησαν και ειδικώτερον του άρθρου 29 αυτού, της παρ. 2 του άρθρου 4 του Νόμου 622/77 (ΦΕΚ 171/Α') και ιδόντες τα υπ' αριθ. 52530/8658/30.8.1976 και 52530/14658/22.11.1976 έγγραφα του Οργανισμού Σχολικών Κτιρίων, ως και τάς υπ' αριθ. 555/1976, 11/1977 και 584/1977 γνωμοδοτήσεις του Συμβουλίου Δημοσίων Έργων (Τμήμα Μελετών), αποφασίζομεν:


Άρθρον μόνον.

Εγκρίνομεν την τροποποίησιν του ρυμοτομικού σχεδίου Νικαίας (Πειραιώς) εις την περιοχήν Νεαπόλεως: α) Διά του αποχαρακτηρισμού του διά του από 23.4.1974 Π. Δ/τος «περί τροποποιήσεως και επεκτάσεως του ρυμοτομικού σχεδίου Νικαίας (Πειραιώς) και καθορισμού των όρων και περιορισμών δομήσεως των οικοπέδων αυτού (ΦΕΚ 142/Δ'), εγκριθέντος χώρου δι' ανέγερσιν Σχολείου και μετατροπής αυτού εις οικοδομικόν τετράγωνον και β) διά του χαρακτηρισμού των υπό των οδών Α' Ανωνύμου, Γενναδίου, Β' Ανωνύμου και Κρυστάλλη περικλειομένων οικοδομικών τετραγώνων, ως χώρου δι' ανέγερσιν Σχολείου, ως εμφαίνεται εις το υπό του Προϊσταμένου της Υπηρεσίας Οικισμού τεθεωρημένον διά της υπ' αριθ. Ε. 26169/1977 πράξεως αυτού σχετικόν πρωτότυπον διάγραμμα υπό κλίμακα 1:500, ούτινος συνοπτικόν αντίτυπον δημοσιεύεται μετά της παρούσης.

Η ισχύς της παρούσης άρχεται από της δημοσιεύσεως αυτής διά της Εφημερίδος της Κυβερνήσεως.

Εν Αθήναις τη 23 Αυγούστου 1977

Ο ΥΠΟΥΡΓΟΣ
ΧΡΙΣΤΟΦΟΡΟΣ ΣΤΡΑΤΟΣ

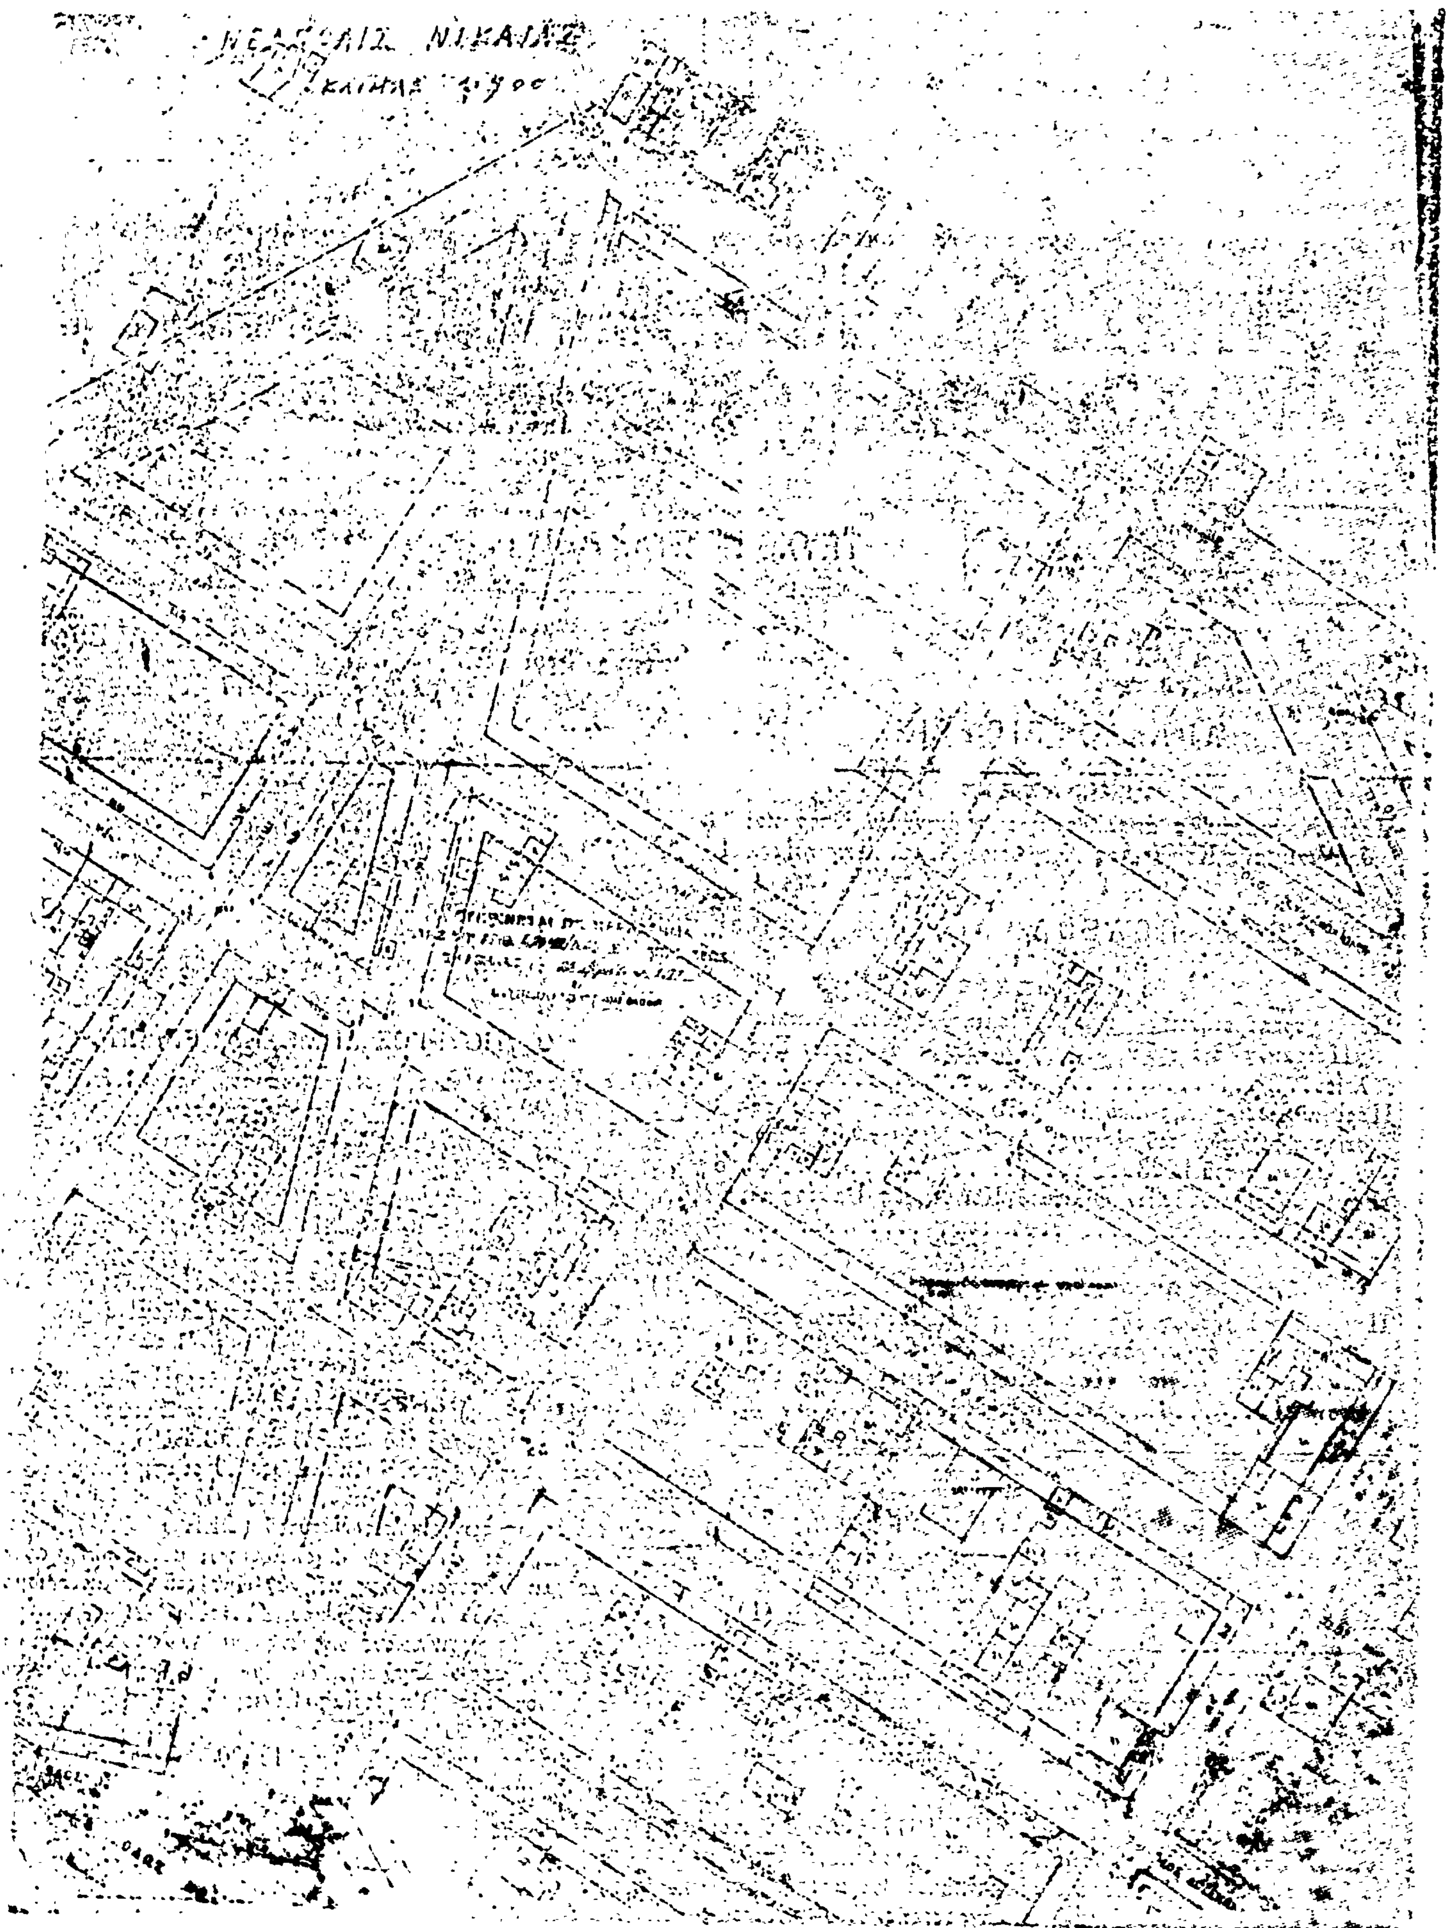

Ἀριθ. ΤΥ. 4757 (3)

Περὶ κυρώσεως τῆς ἀπὸ 16.12.76 ἐκθέσεως ἀναθεωρήσεως τῶν ὁρίων τοῦ οἰκισμοῦ Λητῆς Ν. Θεσσαλονίκης προϋπάρχοντος τοῦ 1923.

Ο ΝΟΜΑΡΧΗΣ ΘΕΣΣΑΛΟΝΙΚΗΣ

Ἔχοντας ὑπόψη:

1) Τὸ ἀπὸ 17.7.1923 Ν. Δ/γμα «περὶ σχεδίων πόλεων καὶ κωμῶν καὶ συν/σμῶν τοῦ Κράτους καὶ οἰκοδομῆς αὐτῶν».

2) Τὴν ἀπόφαση τοῦ Ὑφυπουργοῦ Δημ. Ἔργων «περὶ τρόπου καθορισμοῦ ὁρίων οἰκισμῶν ποὺ προϋπῆρχαν τοῦ ἔτους 1923 καὶ ἐστεροῦντο ἐγκεκριμένου ρυμοτομικοῦ σχεδίου μὲ ἀρ. Ε.35400 ἀπὸ 6 Δεκεμβρίου 1975.

3) Τὴ Δ/γὴ τοῦ Ὑπ. Δ.Ε. Ε.8368, σχετ. Ε.4619 ἀπὸ 16 Μαρτίου 1976.

4) Τὸ ἔγγραφο τῆς Κοινότητας Λητῆς ἀρ. 35/5.2.77 στὸ ὁποῖο ἀναφέρεται ὅτι κατὰ τὸν πρῶτο καθορισμὸ τῶν ὁρίων τοῦ οἰκισμοῦ δὲν συμπεριελήφθησαν παλαιὰ κτίσματα ποὺ ὑπῆρχαν πρὸ τοῦ 1923.

5) Τὴν ἀπόφασή μας ΤΥ.9254/3.8.1976 μὲ τὴν ὁποία συγκροτήθηκε Ἐπιτροπὴ ἀναθεωρήσεως τῶν ὁρίων βάσει τῆς Ἐγκυκλίου τοῦ Ὑπ. Δ.Ε. Ε.35400/6.12.75.

6) Τὴν ἀπόφαση τοῦ Κοιν. Συμβουλίου Λητῆς 17/1977.

7) Τὴ γνωμοδότηση τοῦ Περ. Συμβουλίου Δημ. Ἔργων Τμῆμα Ν. Θεσσαλονίκης ἀριθ. 26/300/23.6.1977, ἀποφασίζουμε:

Κυρώνουμε τὴν ἀπὸ 16.12.1976 ἔκθεση ἀναθεωρήσεως τῆς Ἐπιτροπῆς θεωρημένη ἀπὸ τὸν Προϊστάμενο τοῦ Τμήματος Πολεδ. Ἐφαρμογῶν μὲ τὴν ὁποία καθορίζονται τὰ ὅρια τοῦ οἰκισμοῦ Λητῆς Ν. Θεσσαλονίκης ὅπως ἀκριβῶς εἰκονίζονται στὸ τοπογρ.-σκαρίφημα ποὺ τὴ συνοδεύει.

Ἡ ἀπόφαση αὐτὴ νὰ δημοσιευθεῖ στὴν Ἐφημερίδα τῆς Κυβερνήσεως.

Θεσσαλονίκη, 30 Ἰουλίου 1977

Ὁ Νομάρχης
ΚΩΝΣΤΑΝΤΙΝΟΣ Δ. ΠΥΛΑΡΙΝΟΣ

ΕΚΘΕΣΙΣ

Περὶ ἀναθεωρήσεως ὁρίων οἰκισμοῦ Λητῆς Νομοῦ Θεσσαλονίκης, προϋφισταμένου τοῦ 1923.

Πρὸς τὸν Νομάρχην Θεσ/νίκης

Οἱ ὑπογεγραμμένοι: 1) Καμάρης Δημήτριος, Πρόεδρος Κοινότητος Λητῆς, 2) Λοΐζος Κων/νος, Ἀρχ/κτων Μηχανικὸς παρὰ τῷ Γραφείῳ Πολεοδομίας ΔΤΥΝΘ, 3) Τραντίδης Ἰωάννης, Τοπογρ. Μηχ/κὸς παρὰ τῷ Γραφείῳ Πολεοδομίας ΔΤΥΝΘ, ἀποτελοῦντες μέλη Ἐπιτροπῆς, συσταθείσης διὰ τῆς ὑπ' ἀριθ. ΤΥ.9254/3.7.1976 ἀποφάσεως τοῦ Νομάρχου Θεσσαλονίκης, διὰ τὴν ἀναθεώρησιν τῶν ὁρίων τοῦ οἰκισμοῦ Λητῆς, προϋφισταμένου τοῦ 1923.

Ἔχοντες ὑπ' ὄψει:

α) Τὸν ἀπὸ 15.1.70 καθορισμὸν ὁρίων τοῦ οἰκισμοῦ Λητῆς.

β) Τὴν ὑπ' ἀριθ. Ε.2562/422/Οἰκ.Φ006/5.2.76 ἐγκύκλιον τοῦ Ὑπ. Δ.Ε.

γ) Τὴν ὑπ' ἀριθ. 716/28.11.76 σχετικὴν τῆς ΕΔΕ/ΚΔΜ.

δ) Τὸ πόρισμα τῆς ἐπὶ τόπου μεταβάσεως ἡμῶν, καθορίζομεν:

Ἐκ νέου τὰ ὅρια τοῦ οἰκισμοῦ Λητῆς, ὡς εἰς τὸ συνημμένον σκαρίφημα ἐμφαίνεται ἤτοι τὸ ἐντὸς τοῦ περιγράμματος τμῆμα ὡς κατωτέρω περιγράφεται:

Εὐθεῖα: ὁριζομένη ὑπὸ τῶν ἰδιοκτησιῶν Νίκα Εὐθυμίου—Πρασὰ Πασχάλη.

Εὐθεῖα: ὁριζομένη ὑπὸ τῶν ἰδιοκτησιῶν Πρασὰ Πασχάλη καὶ τῆς ὑπ' ἀριθ. 30 τοῦ παλαιοῦ ὁρίου.

Εὐθεῖα: ὁριζομένη ὑπὸ τῶν ἰδιοκτησιῶν ὑπ' ἀριθ. 30—29.

Εὐθεῖα: ὁριζομένη ὑπὸ τῶν ἰδιοκτησιῶν ὑπ' ἀριθ. 29—28.

Εὐθεῖα: ὁριζομένη ὑπὸ τῶν ἰδιοκτησιῶν ὑπ' ἀριθ. 28—27.

Εὐθεῖα: ὁριζομένη ὑπὸ τῶν ἰδιοκτησιῶν ὑπ' ἀριθ. 27—26.

Εὐθεῖα: ὁριζομένη ὑπὸ τῶν ἰδιοκτησιῶν ὑπ' ἀριθ. 26 καὶ Δεξαμενή.

Εὐθεῖα: ὁριζομένη ὑπὸ τῶν ἰδιοκτησιῶν Δεξαμενὴ καὶ Ζωοδόχος Πηγή.

Εὐθεῖα: ὁριζομένη ὑπὸ τῶν ἰδιοκτησιῶν Ζωοδόχος Πηγὴ—Σάνος Ἀχιλλέας.

Εὐθεῖα: ὁριζομένη ὑπὸ τῶν ἰδιοκτησιῶν Σάνος Ἀχιλλέας—Λαγκαδιανὸς Σταῦρος.

Εὐθεῖα: ὁριζομένη ὑπὸ τῶν ἰδιοκτησιῶν Λαγκαδιανὸς Σταῦρος—Παπαζήσης Πασχ.

Εὐθεῖα: ὁριζομένη ὑπὸ τῶν ἰδιοκτησιῶν Παπαζήση Πασχάλη—Τηλεμ. Μπαμπάτσικου.

Εὐθεῖα: ὁριζομένη ὑπὸ τῶν ἰδιοκτησιῶν Τηλ. Μπαμπάτσικου—Νταλίπη Εὐαγγέλου.

Εὐθεῖα: ὁριζομένη ὑπὸ τῶν ἰδιοκτησιῶν Νταλίπη Εὐαγγ.—Λιούκα Ἀναστασίου.

Εὐθεῖα: ὁριζομένη ὑπὸ τῶν ἰδιοκτησιῶν Λιούκα Ἀναστ.—Γάλαλη Πασχάλη.

Εὐθεῖα: ὁριζομένη ὑπὸ τῶν ἰδιοκτησιῶν Γάλαλη Πασχάλη—Μαυριδοπούλου Εὐστ.

Εὐθεῖα: ὁριζομένη ὑπὸ τῶν ἰδιοκτησιῶν Μαυριδοπούλου Εὐστ.—Τουμπέζη Ἀστερ.

Εὐθεῖα: ὁριζομένη ὑπὸ τῶν ἰδιοκτησιῶν Τουμπέζη Ἀστερ.—Τάκα Ἠλία.

Εὐθεῖα: ὁριζομένη ὑπὸ τῶν ἰδιοκτησιῶν Τάκα Ἠλία—Νίκα Εὐθυμίου.

Ἐν Θεσσαλονίκῃ τῇ 17 Δεκεμβρίου 1976

Ἡ Ἐπιτροπὴ


1. Καμάρης Δημήτριος
2. Λοΐζος Κων/νος
3. Τραντίδης Ἰωάννης

ΝΟΜΑΡΧΙΑ ΘΕΣ/ΝΙΚΗΣ
Δ/ΣΙΣ ΤΕΧΝ. ΥΠΗΡ. Ν. ΘΕΣ/ΝΙΚΗΣ
Αριθ. πράξεως συμβουλίου 26/300/23-6-1977
Συνοδεύει επί τη αριθ. Τ.Υ. 4757/30-7-1977
Απόφασιν Νομάρχου περί καθορισμού
ορίων οικισμού ... Νομού Θεσ/νίκης
προϋφισταμένου του έτους 1923

Εν Θεσ/νίκη τη 26 Αυγούστου 1977
Ο Προϊστάμενος Δ.Τ.Υ.Ν.Θ.
...κόπουλος
Πολ. Μηχ. ... επί 2ω βαθμώ

ΑΝΑΘΕΩΡΗΣΗ ΤΟΝ

Προς Θεσσαλονίκην
Προς Σέρρας
Ηλιόπουλος Ευστάθιος

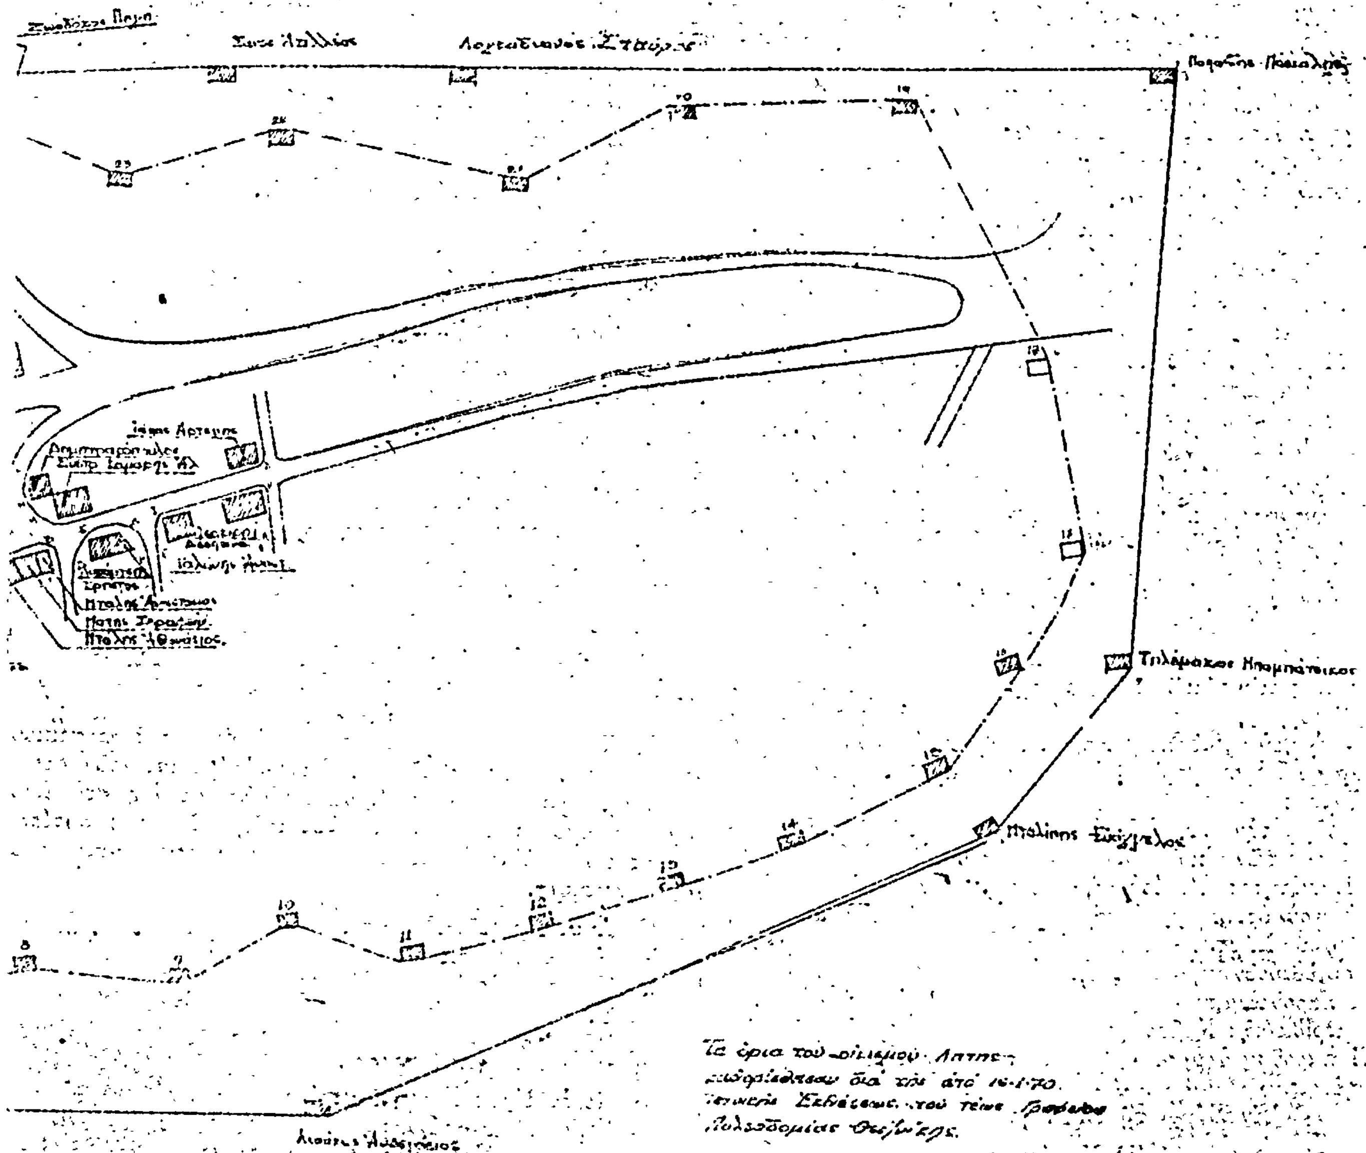

Η Επιτροπή

ΕΘΕΩΡΗΘΗ
ο Πρόεδρος Τ.Π.Ε.

13-6-77

Σαββόπουλος

Γ. ΕΥΛΑΜΠΙΔΗΣ

'Αριθ. Τ.Υ. 60475 (4)

Περὶ καθορισμοῦ ὁρίων Οἰκισμοῦ Κοινότητος Βαθέος.

Ο ΝΟΜΑΡΧΗΣ ΣΑΜΟΥ

Ἔχοντας ὑπόψη :

1. Τὴν ὑπ' ἀριθμ. 10/77 (θέμα 4ο) γνωμοδότηση τοῦ Περιφερειακοῦ Συμβουλίου Δημοσίων Ἔργων Νομοῦ Σάμου.

2. Τὶς διατάξεις τῶν :

α) Ν. 3200/55 «περὶ διοικητικῆς ἀποκεντρώσεως», σὲ συνδυασμὸ μὲ αὐτὲς τοῦ Ν.Δ. 532/70 καὶ τοῦ Β.Δ. 712/70, ὅπως ἰσχύουν μετὰ τὴν ἔκδοση τοῦ Ν.Δ. 241/73.

β) Β.Δ. 863/60 σὲ συνδυασμὸ μὲ αὐτὲς τῆς ὑπ' ἀριθ. Λ7/16/11 ἀπὸ 7 'Οκτωβρίου 1970 κοινῆς ἀποφάσεως τῶν 'Υπουργῶν Προεδρίας Κυβερνήσεως, 'Εσωτερικῶν καὶ Δημοσίων Ἔργων «περὶ 'Οργανώσεως τῶν Περιφερειακῶν 'Υπηρεσιῶν τοῦ 'Υπουργείου Δημοσίων Ἔργων».

3. Τὶς ἀποφάσεις :

α) Μὲ ἀριθμὸ 60400/67 Προέδρου Κυβερνήσεως, μὲ τὴν ὁποία καταργήθηκε τὸ Συμβούλιο Δημοσίων Ἔργων, τῶν Νομαρχιῶν σὲ συνδυασμὸ μὲ τὴν ὑπ' ἀριθ. Λ. 75142/24.8.67 ἐγκύκλιο διαταγὴ τοῦ ΥΠΔΕ.

β) Μὲ ἀριθμὸ Λ.81477 ἀπὸ 20 Σεπτεμβρίου 1967 'Αντιπροέδρου Κυβερνήσεως καὶ τῶν 'Υπουργῶν Οἰκονομικῶν, 'Εσωτερικῶν καὶ Δημ. Ἔργων «περὶ συγκροτήσεως Περιφ/κῶν Συμβουλίων Δημοσίων Ἔργων».

4. Τὴν ὑπ' ἀριθ. Λ.89706/ἐγκ. Α.266 ἀπὸ 14 'Οκτωβρίου 67 ἑρμηνευτικὴν ἐγκύκλιον διαταγὴν ΥΠΔΕ.

5. Τὴν ὑπ' ἀριθ. Ε.35400/6.12.75 ἀπόφαση 'Υφ/γοῦ Δημοσίων Ἔργων «περὶ τρόπου καθορισμοῦ ὁρίων Οἰκισμῶν πρὸ τοῦ ἔτους 1923 στερουμένων σχεδίου ρυμοτομίας».

6. Τὴν ἀπὸ 9 Μαΐου 1977 ἔκθεση καθορισμοῦ τοῦ περιγράμματος τῶν οἰκιῶν τῶν προϋπαρχουσῶν τοῦ ἔτους 1923 τοῦ Οἰκισμοῦ Κοινότητος Βαθέος ποὺ συντάχθηκε ἀπὸ τὴν ἐπιτροπὴ ποὺ ὁρίσθηκε μὲ τὴν ΤΥ 58669/19.4.77 ἀπόφαση Νομάρχου Σάμου καθὼς καὶ τὸ σχετικὸ σχεδιάγραμμα, ἀποφασίζομε :

Κυροῦμε τὴν ἀπὸ 9.5.77 ἔκθεση καθορισμοῦ τοῦ περιγράμματος τῶν οἰκιῶν τῶν προϋπαρχουσῶν τοῦ ἔτους 1923 τῆς Κοινότητος Βαθέος τὴν συνταχθεῖσαν ἀπὸ τὴν ἐπιτροπὴ ποὺ ὁρίσθηκε μὲ τὴν ΤΥ 58669/19.4.77 ἀπόφαση Νομάρχου Σάμου μετά τοῦ σχετικοῦ σχεδιαγράμματος ποὺ συνοδεύουν τὴν παροῦσα.

'Η παροῦσα ἀπόφαση ἰσχύει ἀπὸ τῆς δημοσιεύσεως στὴν 'Εφημερίδα τῆς Κυβερνήσεως.

'Η παροῦσα δημοσιευθήτω διὰ τῆς 'Εφημερίδος τῆς Κυβερνήσεως.

'Εν Σάμῳ τῇ 12 Αὐγούστου 1977

'Ο Νομάρχης
ΚΛΕΜΑΝΣΩ ΦΙΛΙΠΠΑΚΗΣ

Ἔκθεση

Καθορισμοῦ τοῦ περιγράμματος τῶν οἰκιῶν τῶν προϋπαρχουσῶν τοῦ 1923 τῆς Κοινότητος Βαθέος.

Σήμερα τὴν 9η Μαΐου 1977 ἡ ὑπογεγραμμένη ἐπιτροπὴ ὁρισθεῖσα μὲ τὴν ΤΥ 58669/19.4.77 ἀπόφαση τοῦ Νομάρχου Σάμου, προέβη :

Στὸν καθορισμὸ τῶν ὁρίων τῆς Κοινότητος Βαθέος ποὺ προϋπῆρχε τοῦ ἔτους 1923, ἔχοντας ὑπ' ὄψη τὶς διατάξεις :

α) Τοῦ ἀπὸ 17.7.23 Ν. Δ/τος «περὶ σχεδίων Πόλεων...».

β) τοῦ ἀπὸ 15.6.68 Β. Δ/τος (ΦΕΚ Δ111) «περὶ καθορισμοῦ τῶν ὅρων καὶ περιορισμῶν δομήσεως τῶν οἰκοπέδων τῶν κειμένων ἐντὸς τῶν ὁρίων τῶν νομίμως ὑφισταμένων πρὸ τοῦ ἔτους 1923 Οἰκισμῶν τῶν στερουμένων ἐγκεκριμένου ρυμοτομικοῦ σχεδίου».

γ) Τῆς Ε.35400 ἀπὸ 6.12.75 ἀποφάσεως 'Υφυπουργοῦ Δημοσίων Ἔργων.

'Η 'Επιτροπὴ ὕστερα ἀπὸ μετάβαση ἐπὶ τόπου καθόρισε τὰ ὅρια τοῦ Οἰκισμοῦ τῆς Κοινότητος Βαθέος τοῦ προϋπάρχοντος τοῦ 1923, ὅπως αὐτὰ σημειώνονται στὸ σχεδιάγραμμα ποὺ συνοδεύει τὴν ἔκθεση αὐτή, θεωρημένα ἀπὸ τὸν Διεύθυντὴ Τεχνικῶν 'Υπηρεσιῶν.

Τὰ ὅρια αὐτὰ ἀποτελοῦν ὁριογραμμὴ ἡ ὁποία ἔχει σημειωθῇ στὸ ἀνωτέρω σχεδιάγραμμα μὲ ἐρυθρὰ μελάνη, ἐξασφαλίζοντας μὲ τὶς κατωτέρω ἀναφερόμενες ὀνομαστικὰ οἰκίες, τῶν ὁποίων ὁ αὔξων ἀριθμὸς εἶναι σημειωμένος στὸ σχεδιάγραμμα.

Τὰ ὀνόματα τῶν ἰδιοκτητῶν οἰκιῶν καὶ οἱ ἀριθμοὶ ἔχουν ὡς ἑξῆς :

1. Μ. Δεληγιώργης
2. Κ. Δεληγιώργης
3. Σταῦρος Κεχαγιᾶς
4. Μαριγὼ Κρέτσου
5. 'Ιωάννης Μεταξᾶς
6. Σπ. Καραθανάσης
7. Μαρ. Γαλάνη
8. Νεκροταφεῖον 'Αγίου Χαραλάμπους
9. 'Ιωάννης Δουμάνης
10. Δημήτριος Βογιατζῆς
11. 'Ελαιοτριβεῖον Σκάρου
12. Ν. Τσαγκλιώτης
13. 'Ιερὸς Ναὸς Εὐαγγελιστρίας
14. 'Αντώνιος Τσεσμελῆς
15. Ν. Μουνίνας
16. 'Ιωάν. Τζαφέρης
17. 'Ιερὸς Ναὸς Δώδεκα 'Αποστόλων
18. Δημήτριος Ζώης
19. 'Αριστ. Χαραλαμπίνης
20. Νικόλαος Τσεσμελῆς
21. Ναΐδριον 'Αγ. Πελαγίας
22. Κ. Κώστογλου


'Η 'Επιτροπὴ καθόρισε ἐπίσης τὰ ὅρια τοῦ κεντρικοῦ τμήματος τοῦ Οἰκισμοῦ. Τὰ ὅρια αὐτὰ ἀποτελοῦν ὁριογραμμή, ποὺ ἔχει σημειωθῇ μὲ πράσινη μελάνη στὸ ἴδιο σχεδιάγραμμα καὶ ἔχουν ἐξασφαλισθῇ μὲ τὶς κατωτέρω οἰκίες τῶν ὁποίων ὁ αὔξων ἀριθμὸς εἶναι σημειωμένος στὸ σχεδιάγραμμα.

23. Δημ. Σχολεῖο Βαθέος
24. Κ. Πατινιώτης
25. 'Ιερὸς Ναὸς 'Αγίας Ἄννας
26. Γ. Καραγεωργίου
27. 'Ελ. Κοντοῦ
28. 'Ι. Ναὸς 'Αγίου Σάββα
28. 'Ιερὸς Ναὸς Εὐαγγελιστρίας
29. 'Εμμ. Κοντογιάννης
30. Κυριάκος Σκαπέτης
14. 'Αντ. Τσεσμελῆς
15. Ν. Μουνίνας
16. 'Ι. Τζαφέρης
31. Ζήσ. Βασιλειᾶς
32. Θεανὼ Καζάζη
33. 'Εμμ. Βελώνης
34. 'Ελ. Μοσχονᾶς
35. Ι. Ζαφειράκης
36. Θεανὼ Γερασίμου
37. Θεανὼ Γερασίμου
19. 'Αρφ. Χαραλαμπίνης
20. Νικολ. Τσεσμελῆς
38. Π. Σίμου.

'Εν Σάμῳ τῇ 12 Μαΐου 1977

'Η 'Επιτροπὴ

α) Πρόεδρος Κοινότητος Βαθέος
β) Γεώργιος Σακαλίδης, Τοπ. Μηχ/κός
γ) Εὐστράτ. Μπακιρτζῆς, 'Εργοδηγός.

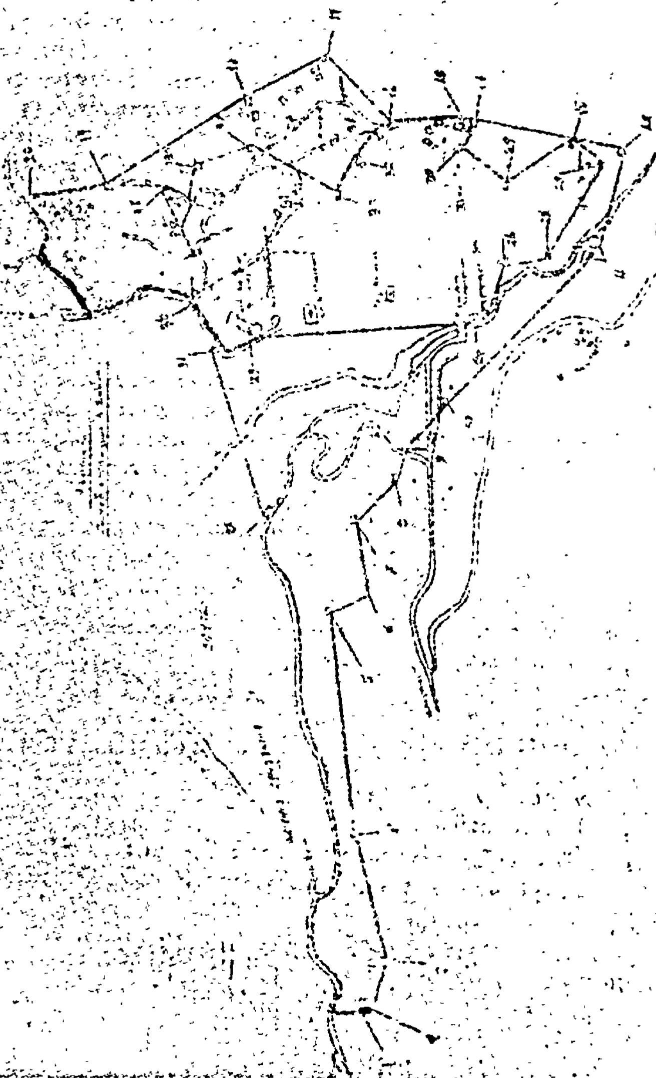

ΑΝΑΚΟΙΝΩΣΕΙΣ

(5)

Περὶ εἰδοποιήσεως τῆς γενομένης παρακαταθέσεως ἀποζημιώσεως λόγῳ προσκυρώσεως ἐκτάσεως ἐκ 33 μ², κειμένης εἰς Ἁγίαν Παρασκευὴν Ἀττικῆς ὁδὸς Γιαβάση 21.

Οἱ: 1) Γεώργιος Ἀνδρ. Παπανδρικόπουλος καὶ 2) Δήμητρα σύζ. Γεωργίου Παπανδρικοπούλου, κάτοικοι Ἀθηνῶν, ὁδὸς Σοφοκλέους 5, γνωστοποιοῦν τὰ κάτωθι: Ὅτι, δυνάμει τῆς ὑπ' ἀριθ. 350/61 πράξεως προσκυρώσεως καὶ τακτοποιήσεως τοῦ Πολεοδ. Γραφείου Ἀθηνῶν, κυρωθείσης διὰ τῆς ὑπ' ἀριθ. 28580/1962 ἀποφάσεως τοῦ Ὑπουργοῦ Δημοσίων Ἔργων, προσεκυρώθη οἰκοπεδικὴ ἔκτασις ἐκ 33 μ², κειμένη εἰς τὴν περιοχὴν τοῦ Δήμου Ἁγ. Παρασκευῆς, ἐπὶ τῆς ὁδοῦ Γιαβάση ἀριθ. 21, δι' ἣν ἔκτασιν καθωρίσθη προσωρινὴ τιμὴ μονάδος ἀποζημιώσεως ἐκ δρχ. 4.000 ἀνὰ μ², δυνάμει τῆς ὑπ' ἀριθ. 631/1977 ἀποφάσεως τοῦ Μονομελοῦς Πρωτοδικείου Ἀθηνῶν καὶ κατετέθη ἡ ἐκ δραχμῶν ἑκατὸν τριάκοντα δύο χιλιάδων (132.000) συνολικὴ ἀποζημίωσις, εἰς τὴν ἐν Ἀθήναις κεντρικὴν Ὑπηρεσίαν τοῦ Ταμείου Παρακαταθηκῶν καὶ Δανείων, ἐκδοθέντος τοῦ ὑπ' ἀριθ. Β. 467784/16.9.77 γραμματίου συστάσεως παρακαταθήκης ὑπὲρ τῶν ἁρμοδίως ἀναγνωρισθησομένων ἀληθῶν δικαιούχων ταύτης.

Ἐν Ἀθήναις τῇ 17 Σεπτεμβρίου 1977

Ὁ Πληρεξούσιος Δικηγόρος
ΓΕΩΡΓΙΟΣ ΠΑΠΑΝΔΡΙΚΟΠΟΥΛΟΣ

(Ἀριθ. τριπλοτύπου Ταμείου Ι' Ἀθηνῶν 78600 τῆς 17.9.77)

ΕΚ ΤΟΥ ΕΘΝΙΚΟΥ ΤΥΠΟΓΡΑΦΕΙΟΥ